


Plan Local d'Urbanisme

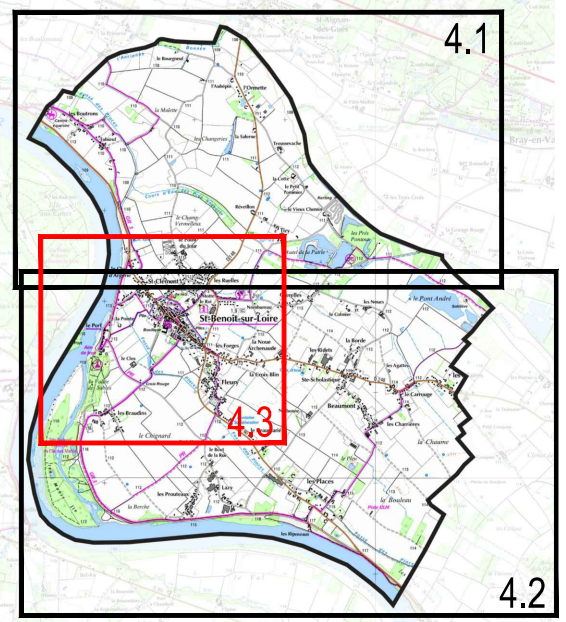

PLAN DE ZONAGE
Bourg

Echelle : 1/2500

Objet	Date
Approuvé le	20 mai 2019
Révisé le	
Modifié le	
Mis à jour le	

1, rue Niepce - 45700 Villemandeur

Pièce
4.3

Légende :

 Zone UA


 Zone UB

 Zone AU

 Zone UI

 Zone A

 Zone N

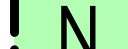 Espace boisé classé à conserver

NOTA : L'ensemble du territoire de Saint-Benoit-sur-Loire est inclus dans le PPRI de la Vallée de la Loire - Vals Sully, Ouzouer et Dampierre approuvé le 13 juin 2016

Emplacement réservé		
	Objet	Bénéficiaire
	Aire de stationnement	Commune
	Cheminement piéton + espace vert	
	Espace vert	
	Espace vert	

Éléments du paysage à préserver	
Patrimoine naturel :	
	Mail
	Arbre
	Alignement d'arbres

