


Le bourg
(voir pièce n°4.3)

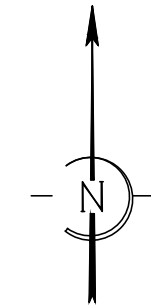

Légende :

- UB** Zone UB
- UI** Zone UI
- A** Zone A
- N** Zone N
- Espace boisé classé à conserver
- Secteur délimité au titre de l'article L.151-34 2° du Code de l'Urbanisme (secteur protégé en raison de la richesse du sol ou du sous-sol)

Emplacement réservé		
Objet	Bénéficiaire	
④	Accès à la zone AU	Commune
⑤	Evacuation des eaux pluviales	Commune

Eléments du paysage à préserver

Patrimoine architectural :


- Bâti/ouvrage remarquable
- Chapelle

Patrimoine naturel :

- Arbre

COMMUNE DE SAINT-BENOIT-SUR-LOIRE (45)

Plan Local d'Urbanisme

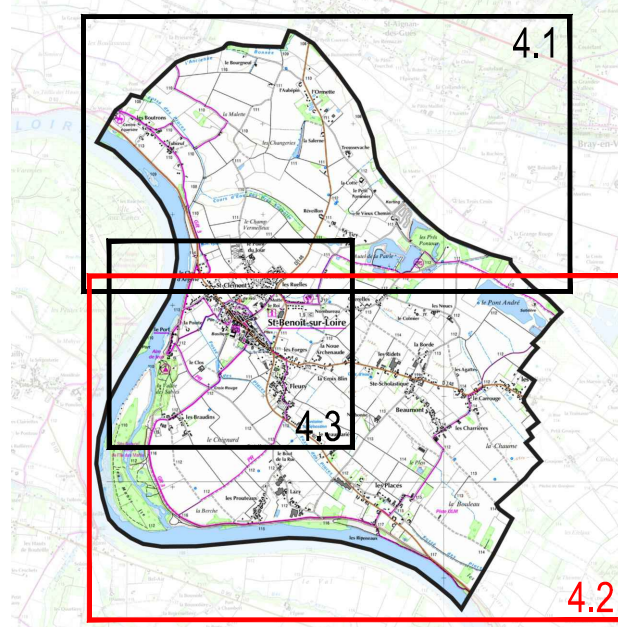

PLAN DE ZONAGE
Sud

Echelle : 1/5000

Objet	Arrêté le 19 février 2018
Approuvé le	
Révisé le	
Modifié le	
Mis à jour le	